


SISTEMA D'ASSENTAMENTS: TIPOLOGIES DE TEIXITS		SISTEMA D'ASSENTAMENTS: ESTRATÈGIES DE DESENVOLUPAMENT		SISTEMA D'INFRAESTRUCTURES DE MOBILITAT I TRANSPORT	
NUCLIS HISTÒRICS I LES SEVES EXTENSIONS		NUCLIS HISTÒRICS I LES SEVES EXTENSIONS		XARXA VIÀRIA: CLASSIFICACIÓ	
Nuclis històrics i les seves extensions	Creixement potencial o estratègic	Intensificació urbana	Extensió	Autopista o autovia	Nou traçat indicatiu (proposta)
Centre urbà (dins continus urbans)	Creixement mitjà	Reducció o extinció	Estratègia específica	Via estructurant primària	Nou traçat indicatiu (previsió)
ÀREES ESPECIALITZADES *		ÀREES ESPECIALITZADES		XARXA VIÀRIA: PROPOSTES	
Ús residencial	Creixement moderat	Centralitat	Estratègia específica	Traçats en estudi	Nou enllaç viari
Ús industrial i / o logístic	Canvis d'ús i reforma interior	Centralitat	Estratègia específica	Condicionament enllaç viari	Condicionament enllaç viari
Ús comercial, lúdic i altres terciaris	Millora urbana i completió	ALTRES DETERMINACIONS		Reordenació viària	Nova estació
Ús d'equipaments i sistemes	Límit del creixement urbà	Condicions PDUSC	Condicions zones verdes	Reordenació viària	Condicionament estació
Espais lliures interns	Separadors urbans	Condicions zones verdes	Àmbit preferent d'extensió	XARXA FERROVIÀRIA: CLASSIFICACIÓ	
Sectors no delimitats				Línia d'altres prestacions	Nou traçat
				Línia convencional	Condicionament
				Línia tren tramvia	Traçats en estudi
				Tram en túnel	Desafectació ferroviària
				Estació	Nova estació
				Estació intermodal	Condicionament estació

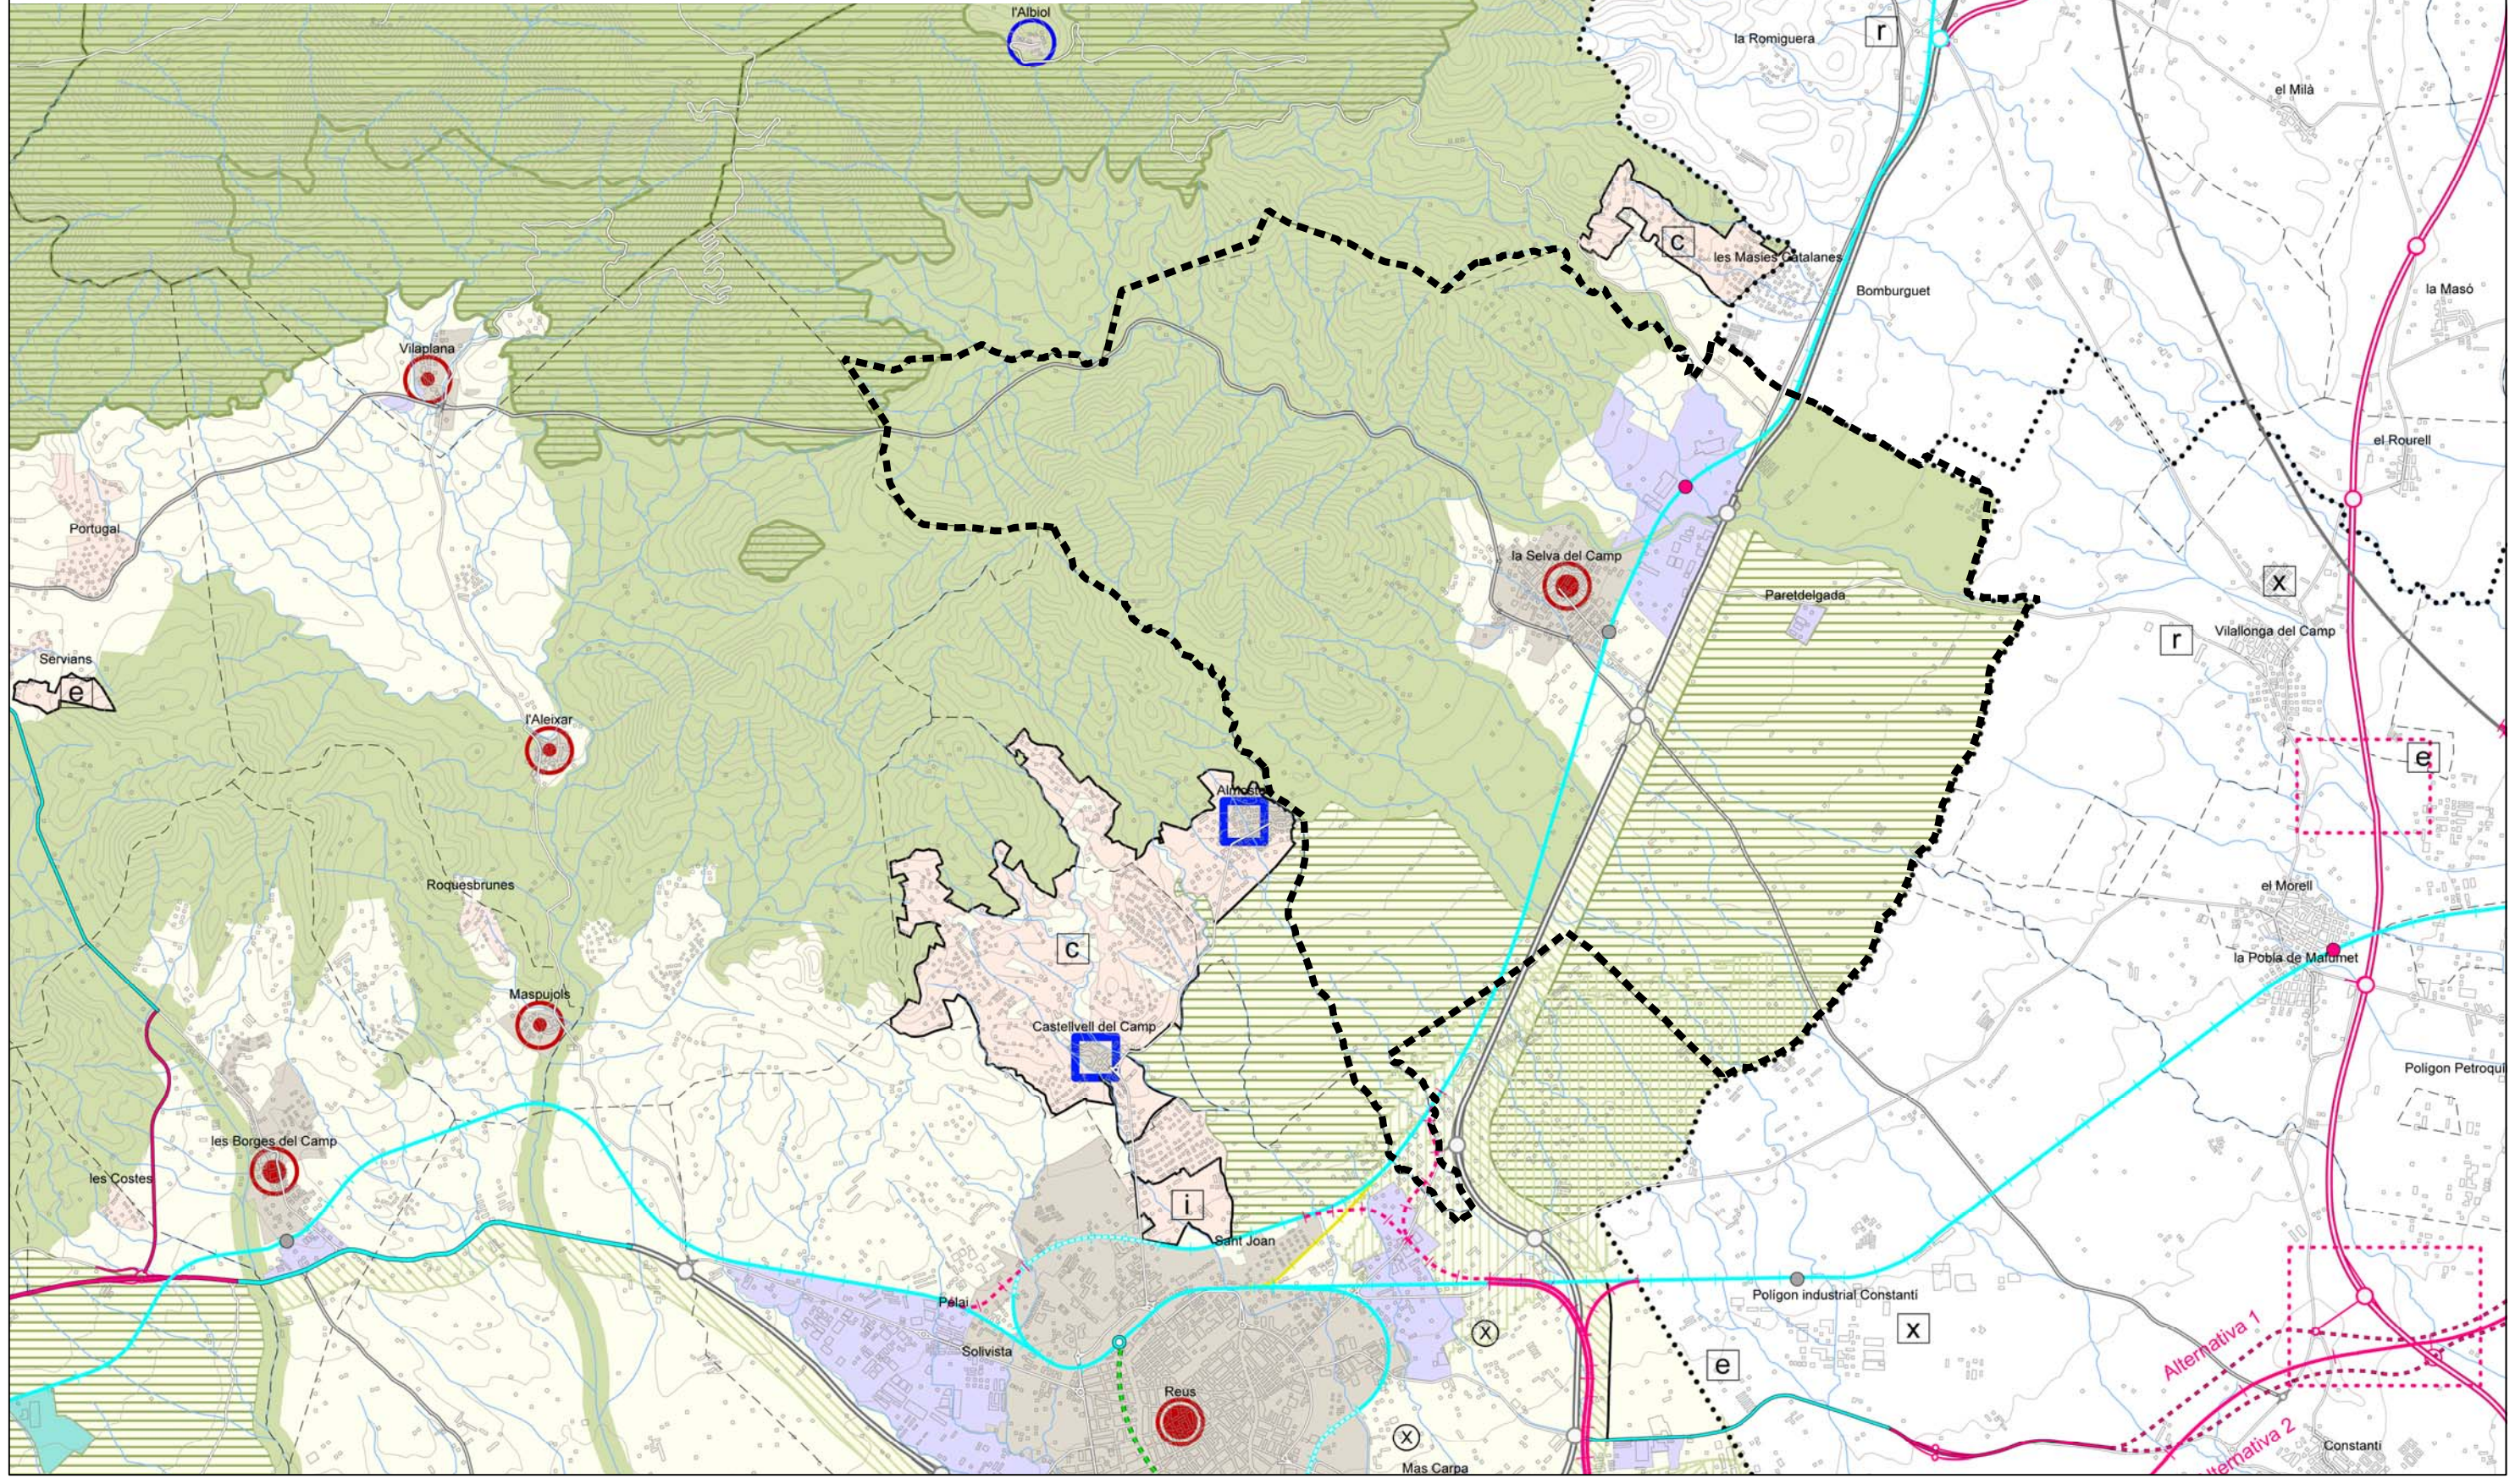

Alternativa 1

Alternativa 2